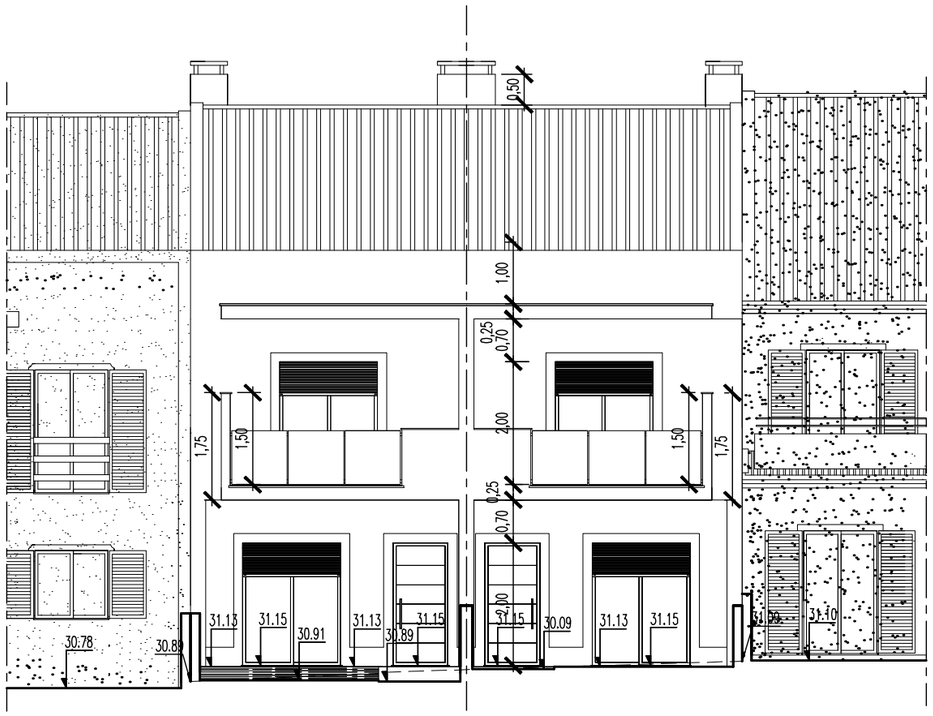

ALÇADO PRINCIPAL (SUL)

ALÇADO POSTERIOR (NORTE)

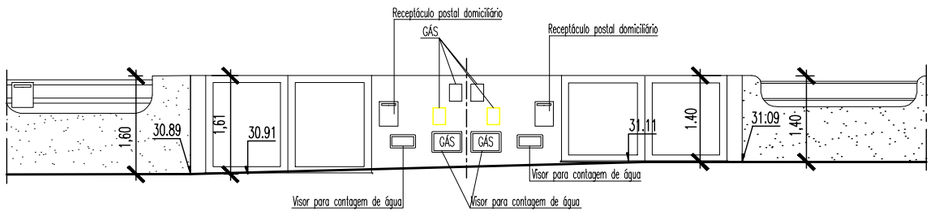

ALÇADO PRINCIPAL DO MURO

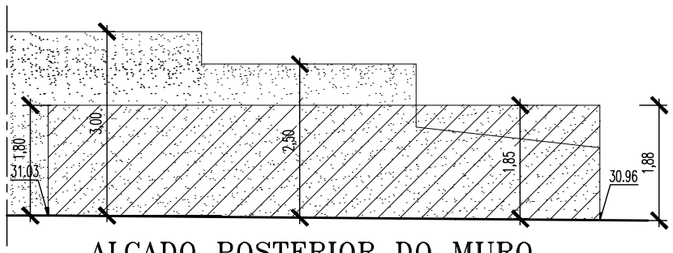

ALÇADO POSTERIOR DO MURO

Construções confinantes

Construção/muro a edificar

O Técnico nº 15898 O.A.	Requerente	THAMES, GESTÃO DE INVESTIMENTOS, LDA.	Folha nº 05A
	Local	Rua Fernão Lopes lote 1470-A, Quinta do Conde 1	
	Data Janeiro 2022	Construção de moradia bifamiliar em banda Alçados Arquitetura	Escala 1:100

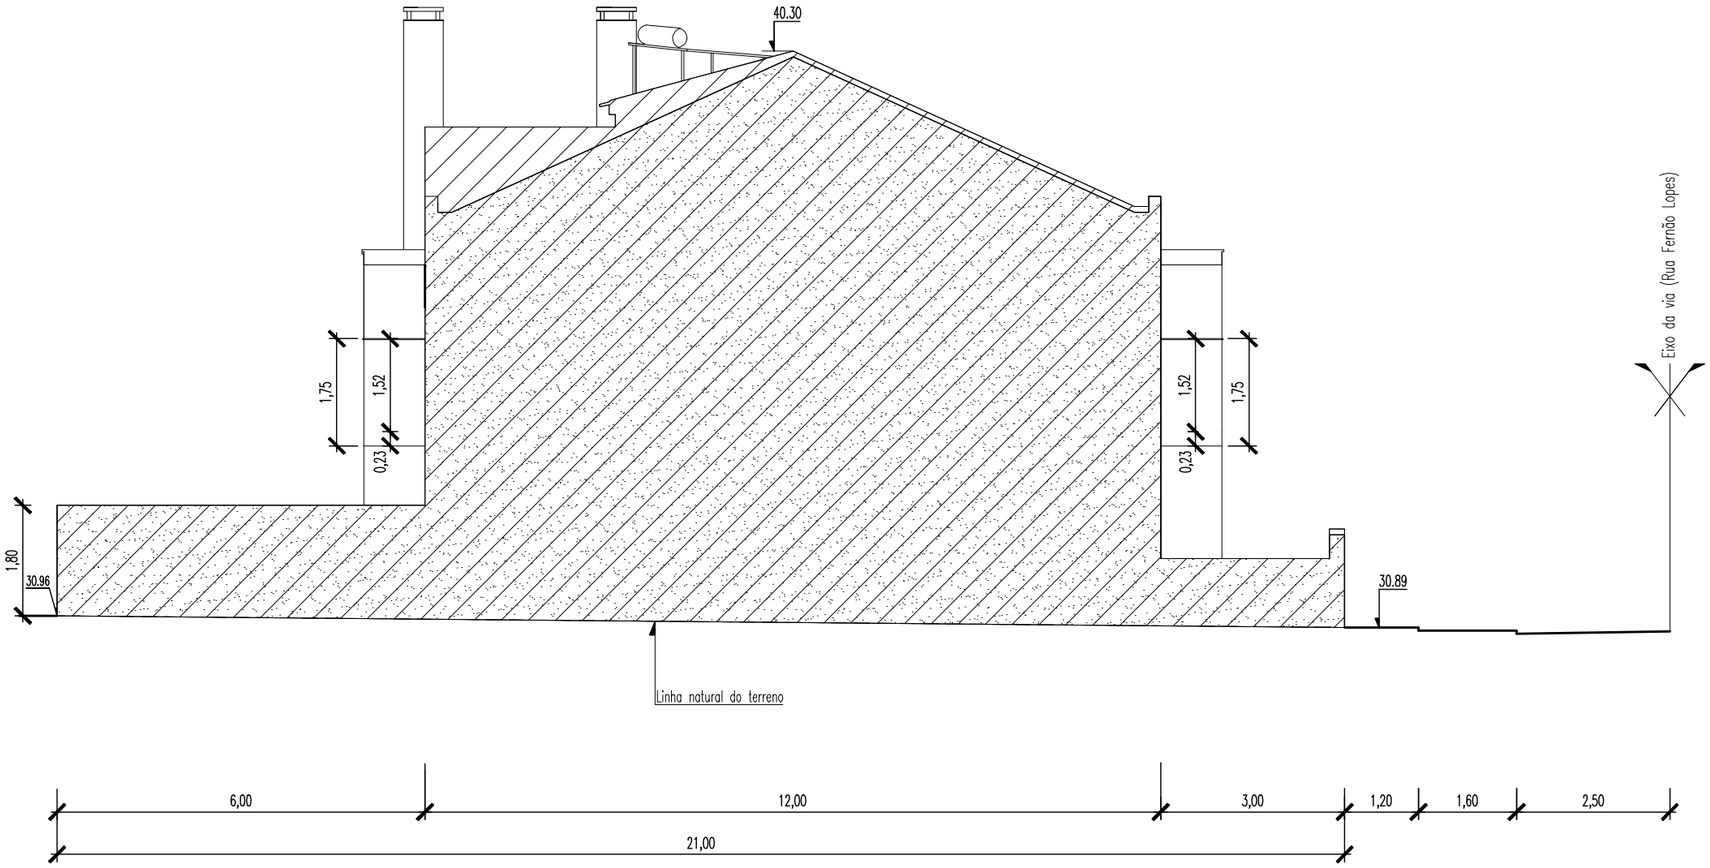

ALÇADO LATERAL ESQUERDO
(Empena cega)

Construções confinantes

Construção a edificar

O Técnico nº 15898 O.A.	Requerente	THAMES, GESTÃO DE INVESTIMENTOS, LDA.	Folha nº 18
	Local	Rua Fernão Lopes lote 1470-A, Quinta do Conde 1	
	Data Janeiro 2022	Construção de moradia bifamiliar em banda Corte C-D Arquitetura	Escala 1:100

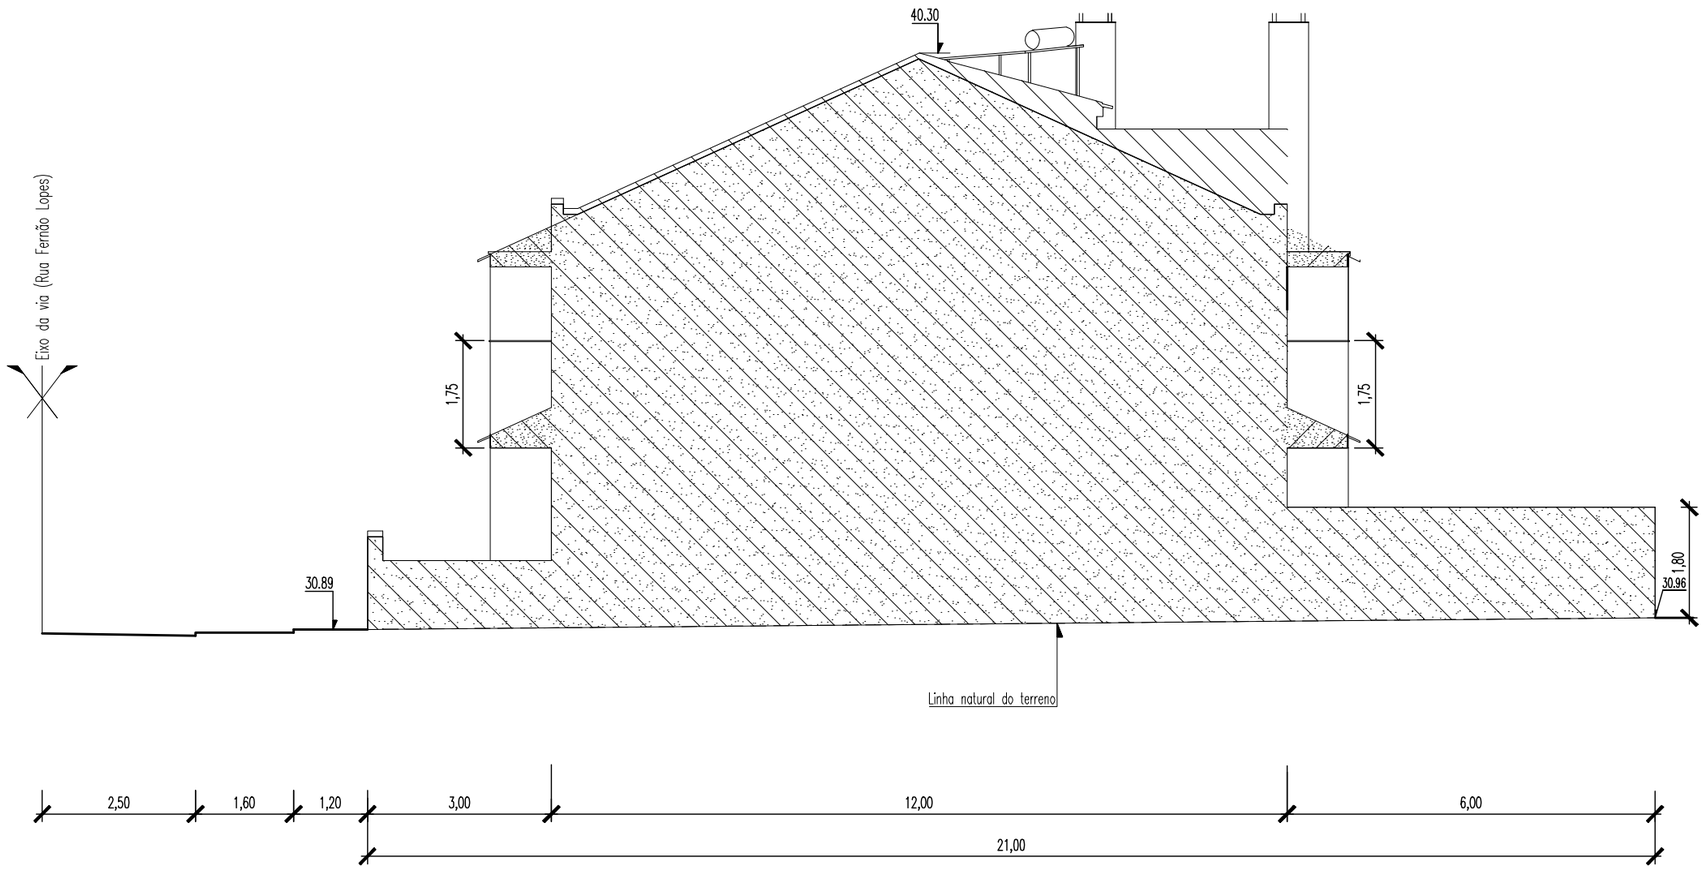

ALÇADO LATERAL DIREITO
(Empena cega)

Construções confinantes

Construção a edificar

O Técnico nº 15898 O.A.	Requerente	THAMES, GESTÃO DE INVESTIMENTOS, LDA.	Folha nº 19
	Local	Rua Fernão Lopes lote 1470-A, Quinta do Conde 1	
	Data Janeiro 2022	Construção de moradia bifamiliar em banda Corte C-D Arquitetura	Escala 1:100