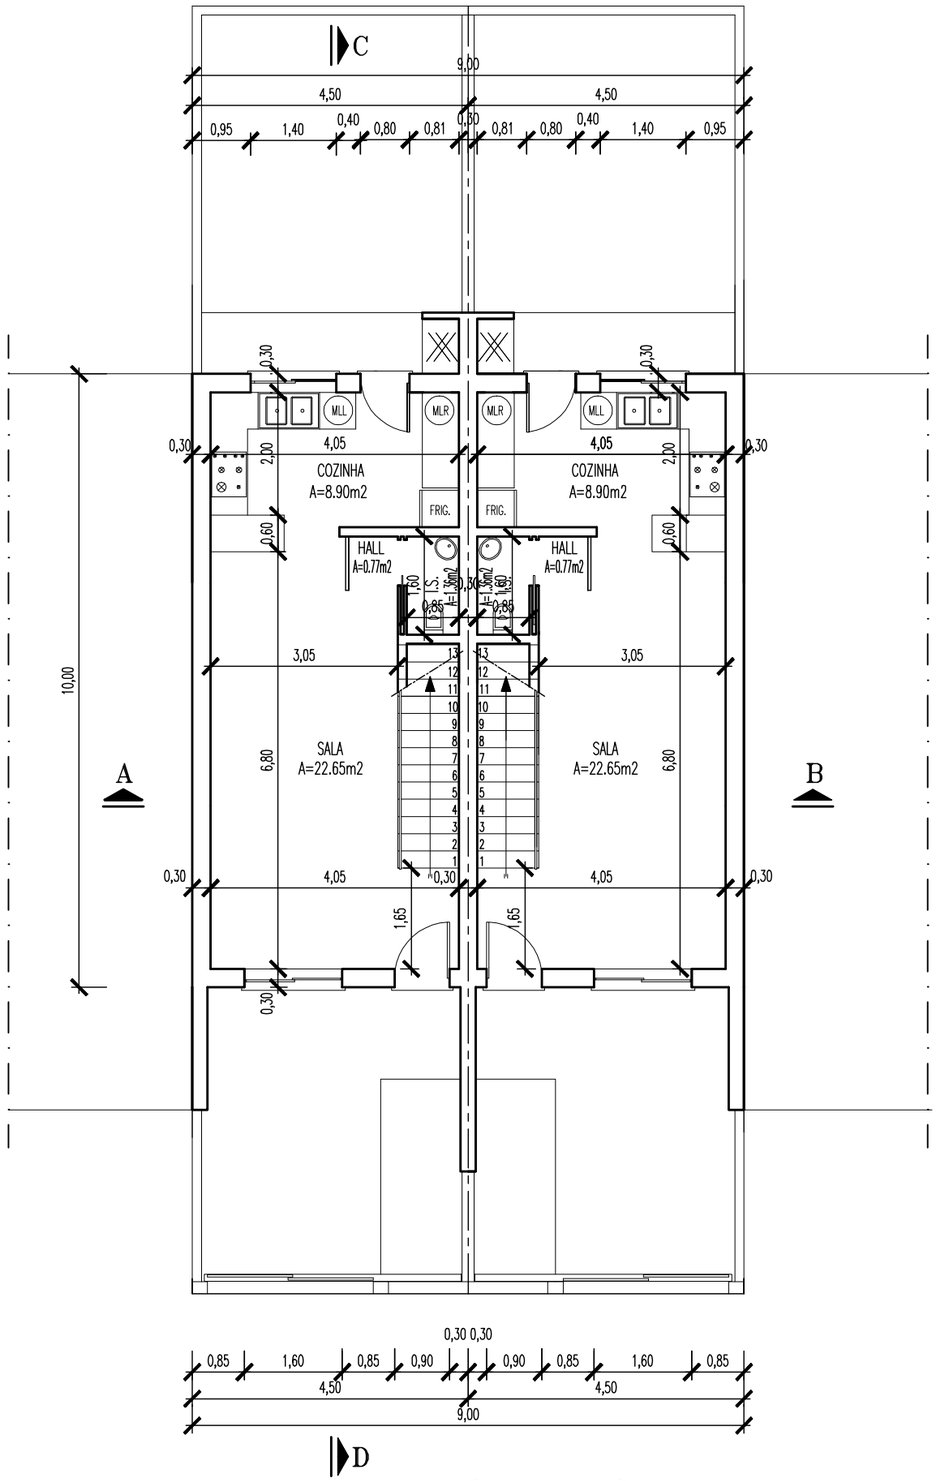

RÉS DO CHÃO

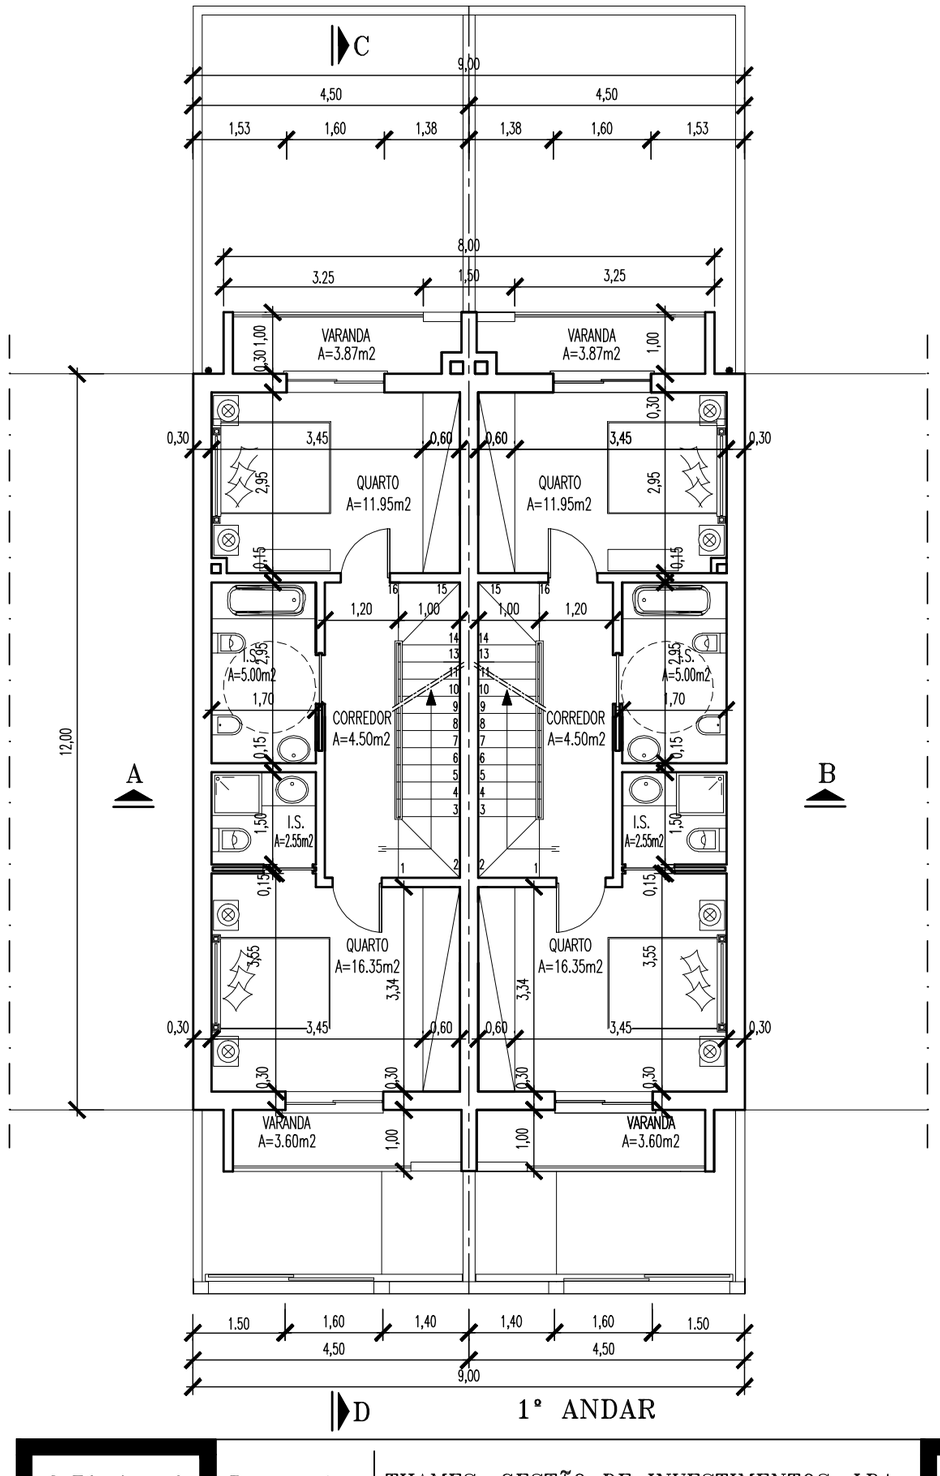

1° ANDAR

O Técnico nº 15898 O.A.	Requerente: THAMES, GESTÃO DE INVESTIMENTOS, LDA.	Folha nº 03A
	Local: Rua Fernão Lopes lote 1470-A, Quinta do Conde 1	
	Data: Dezembro 2021 — Construção de moradia bifamiliar em banda — Plantas dos pisos — Arquitetura	Escala 1:100

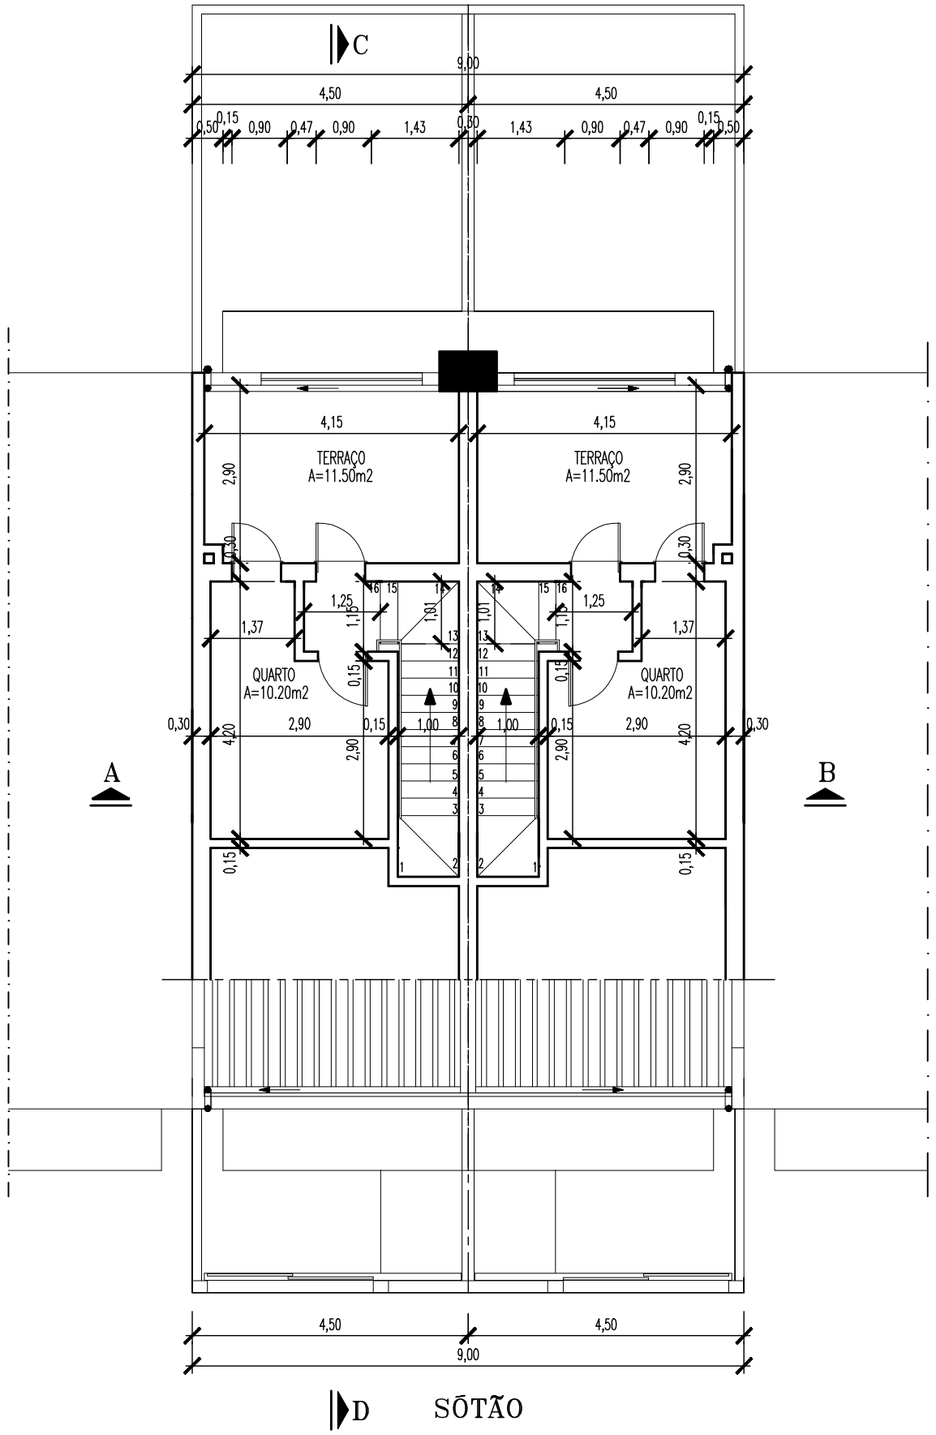

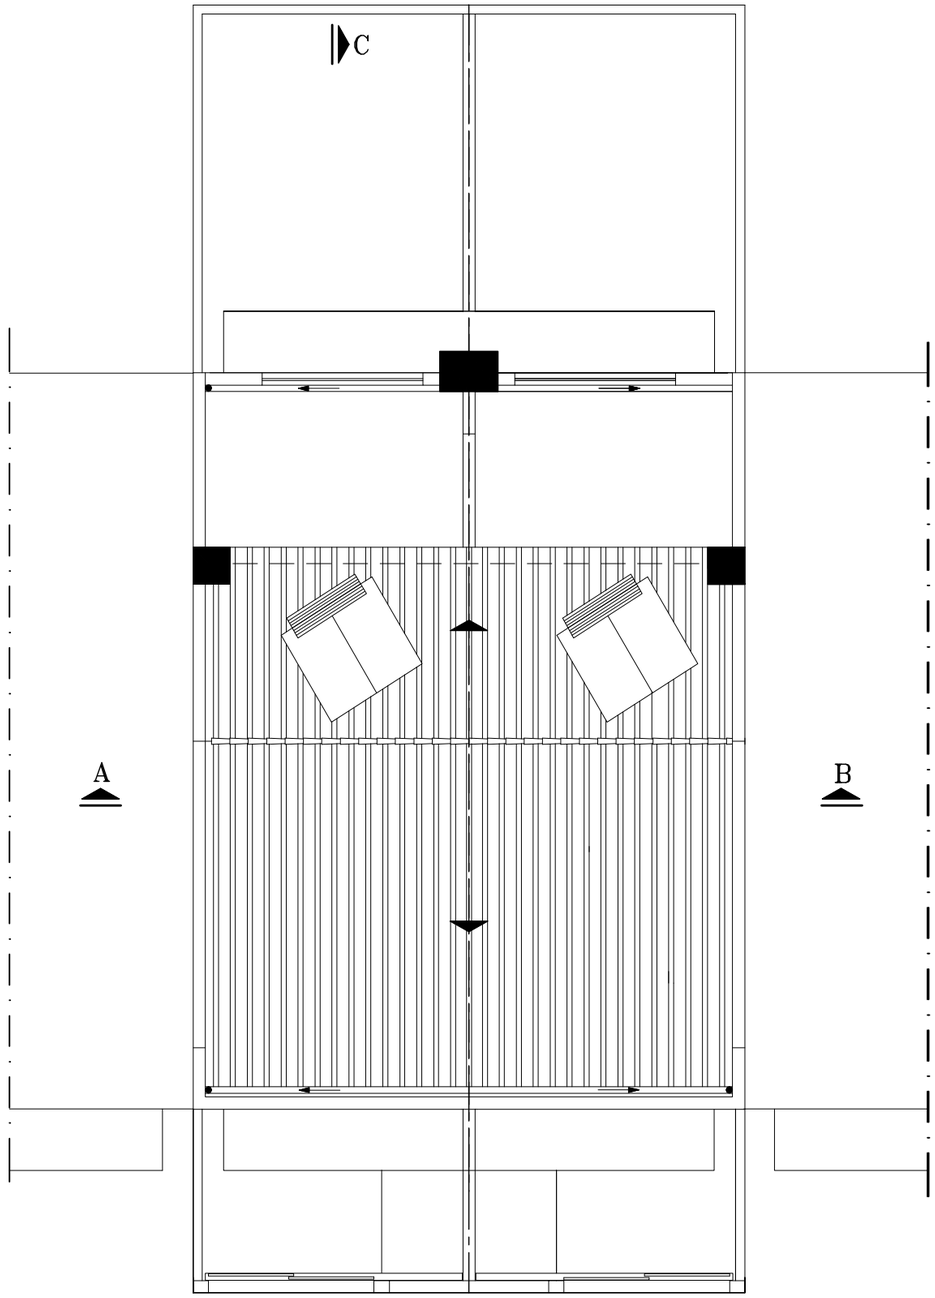

O Técnico nº 15898 O.A.	Requerente	THAMES, GESTÃO DE INVESTIMENTOS, LDA.	Folha nº 04A
	Local	Rua Fernão Lopes lote 1470-A, Quinta do Conde 1	
	Data Janeiro 2022	Construção de moradia bifamiliar em banda Plantas do sótão e cobertura Arquitetura	Escala 1:100