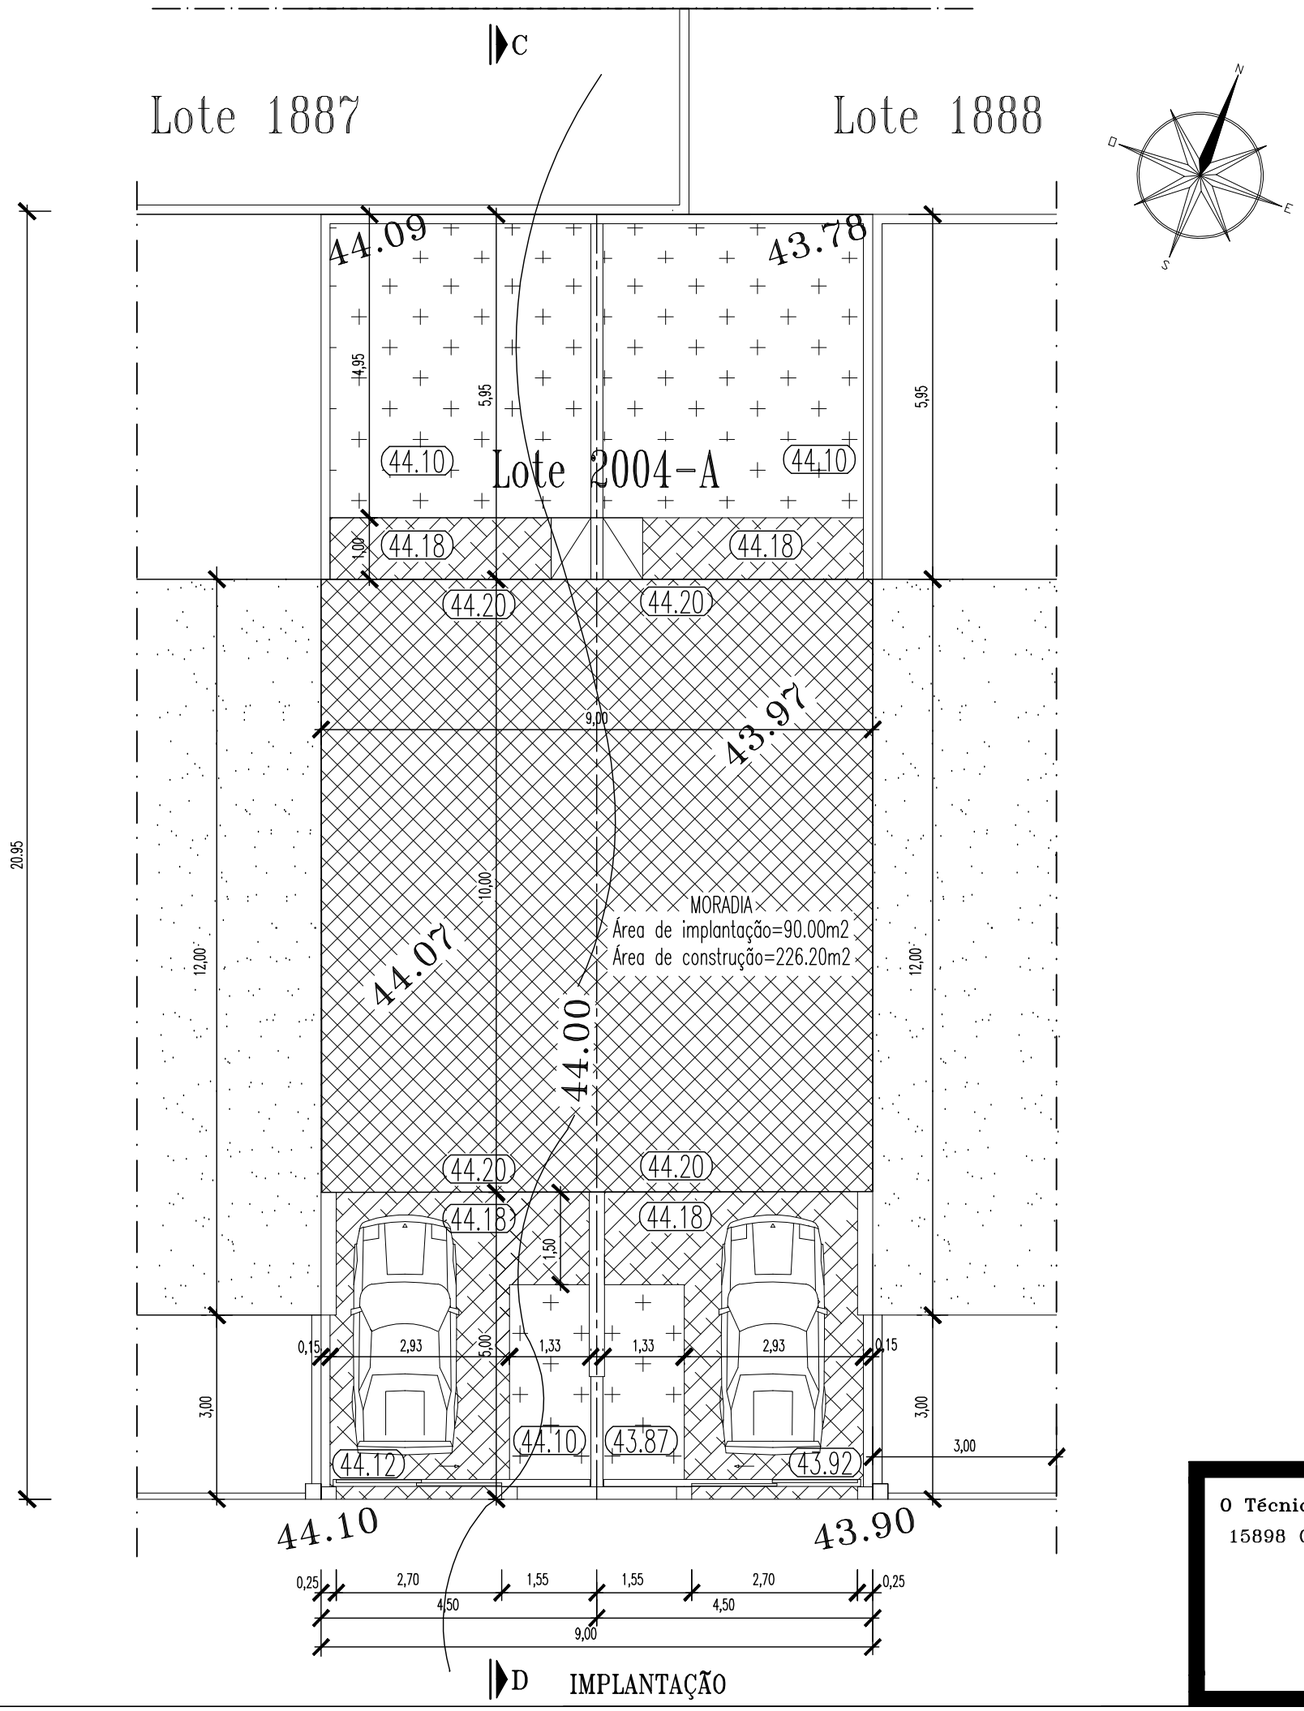

ÁREA DO LOTE _____ A=188.50m2

ÁREA DE OCUPAÇÃO _____ A=90.00m2

ÁREA DE LOGRADOURO _____ A=98.50m2

Área de logradouro permeável	A=49.80m2
Área de logradouro semi permeável	A=39.80m2
Área de muros	A=8.90m2
Área total permeável	A=69.70m2

MORADIA

Área de implantação _____ A=90.00m2

Área de construção _____ A=226.20m2

Indice de implantação _____ 47.74%

Indice de construção _____ 1.20%

ALTURA _____ 9.22m

CÉRCEA _____ 5.98m

NÚMERO DE FOGOS ___ 2

NÚMERO DE PISOS ACIMA DA COTA DE SOLEIRA ___ 2

NÚMERO DE PISOS ABAIXO DA COTA DE SOLEIRA ___ 0

TIPOLOGIA _____ 2xT3

VOLUME DE CONSTRUÇÃO _____ 728.98m3

CONSTRUÇÃO E EDIFICAR

CONSTRUÇÕES CONFINANTES

ÁREA SEMI PERMEÁVEL
Pedra de calçada A=39.80m2

ÁREA PERMEÁVEL A=49.80m2

O Técnico nº 15898 O.A.	**Requerente** THAMES, GESTÃO DE INVESTIMENTOS, LDA.	**Folha nº** 02
	Local Av. dos Aliados lote 2004-A, Quinta do Conde 2	
	Data Setembro 2021 — Construção de moradia bifamiliar em banda — Levantamento topográfico com implantação — Arquitetura	**Escala** 1:100

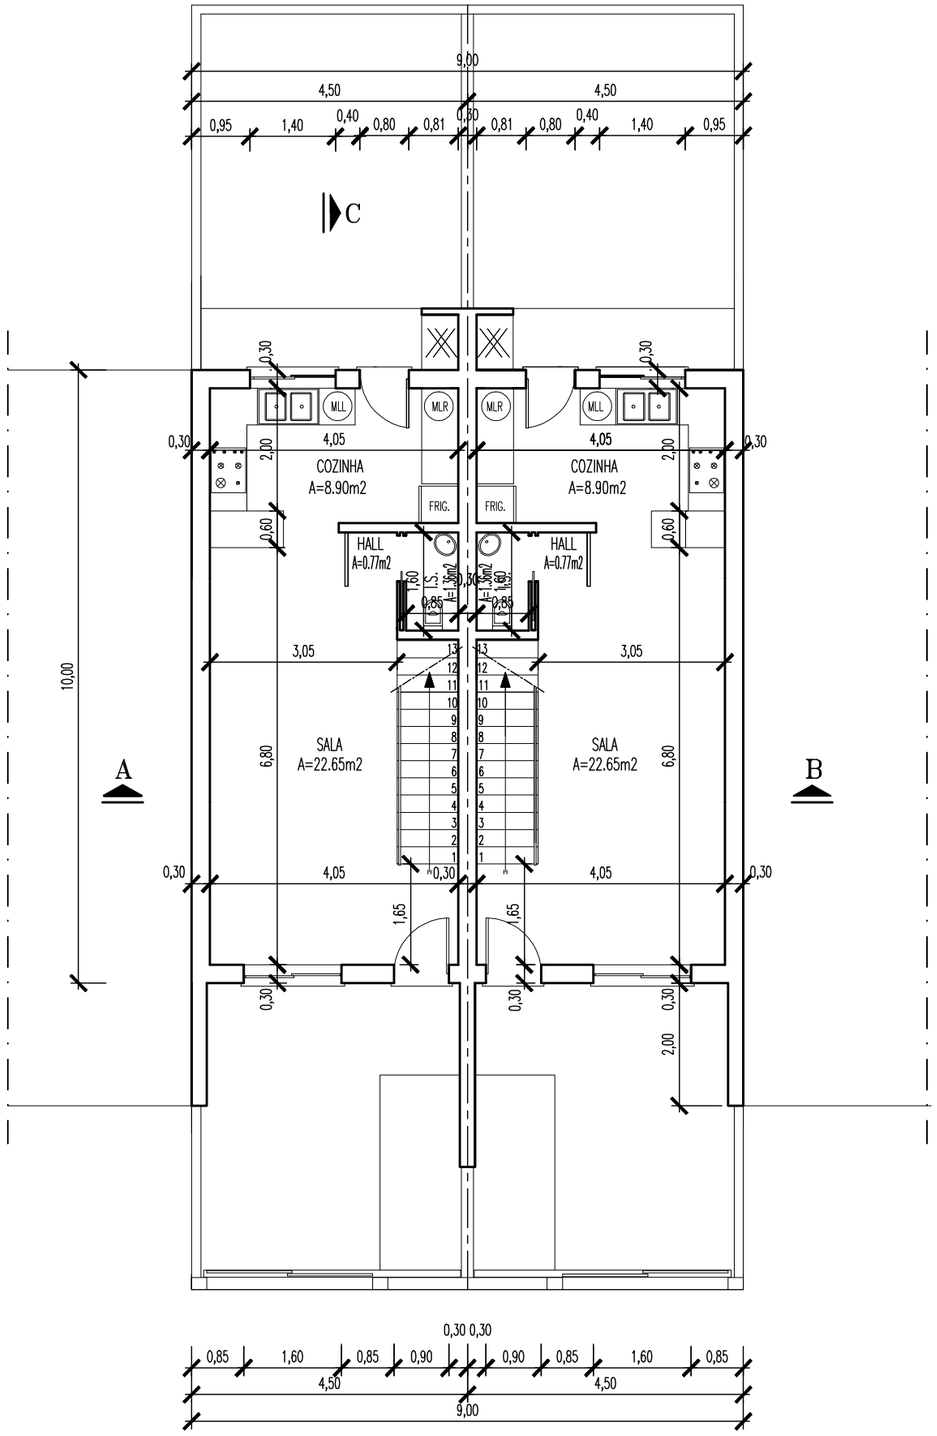

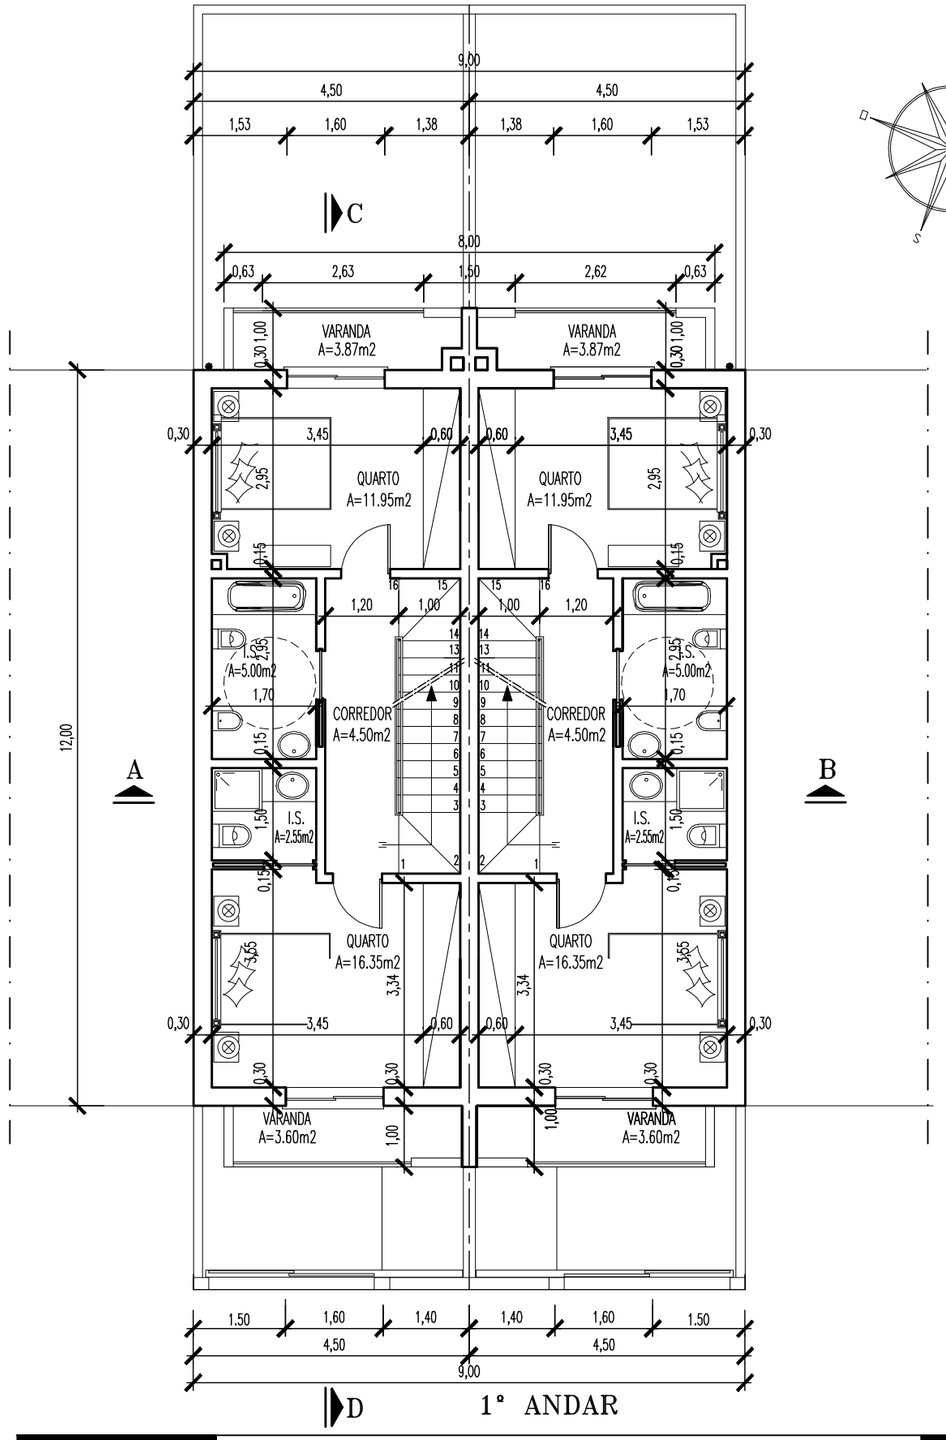

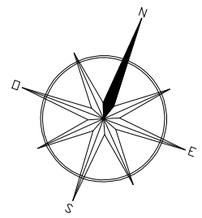

O Técnico nº 15898 O.A.	**Requerente** THAMES, GESTÃO DE INVESTIMENTOS, LDA.	**Folha nº** 03
	Local Av. dos Aliados lote 2004-A, Quinta do Conde 2	
	Data Setembro 2021 — Construção de moradia bifamiliar em banda — Plantas dos pisos — Arquitetura	**Escala** 1:100

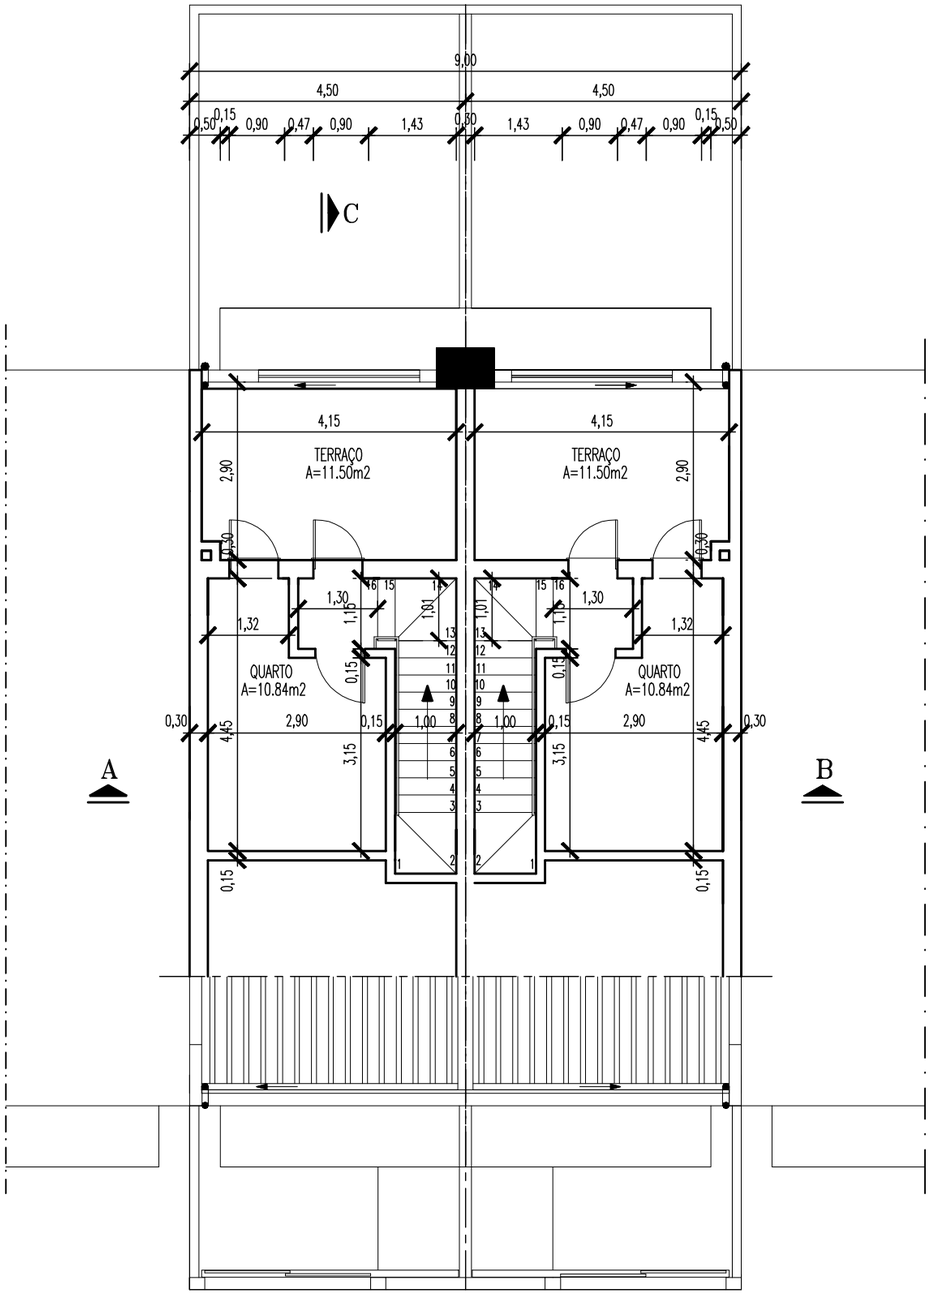

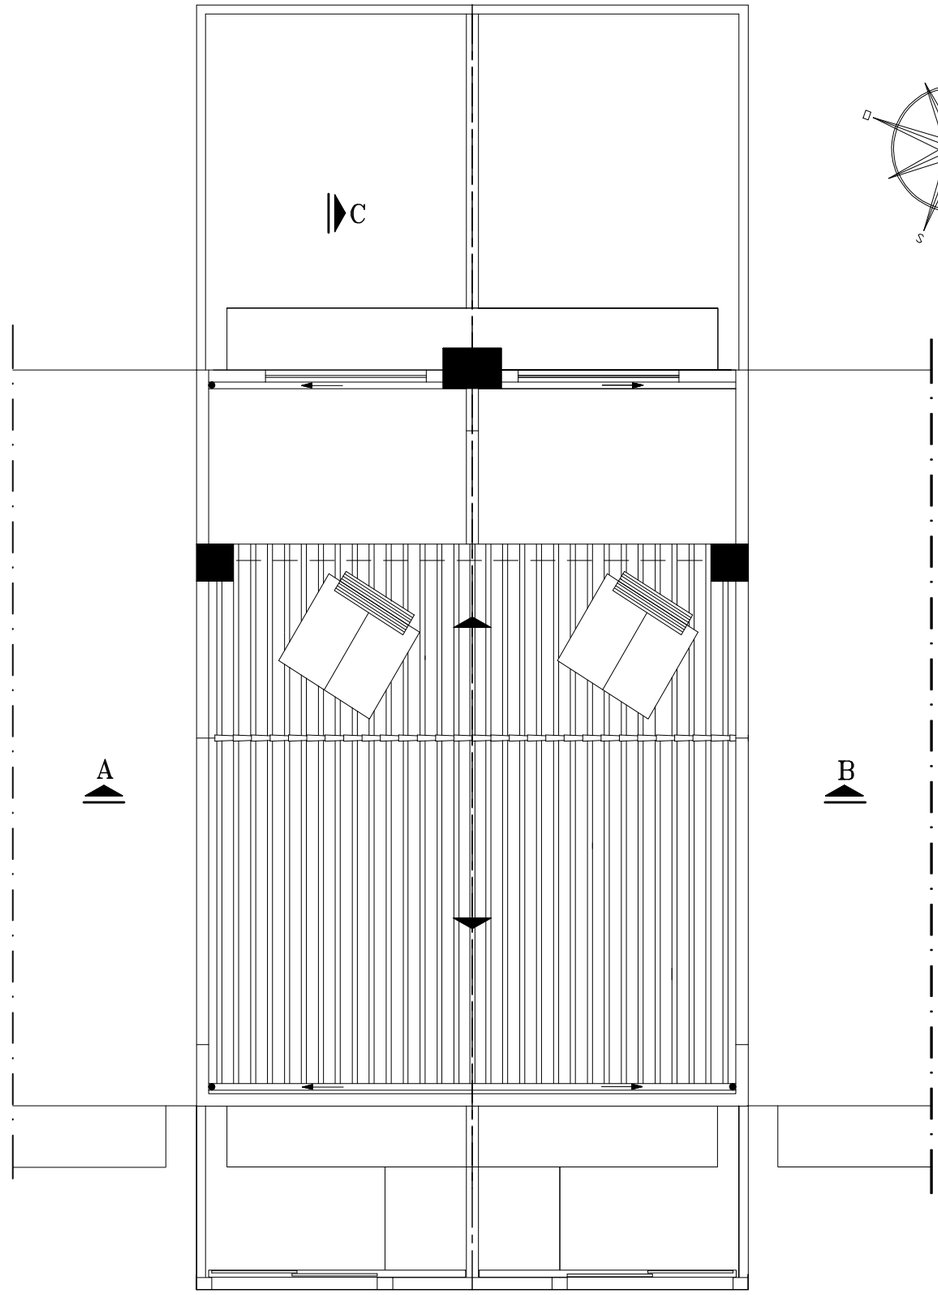

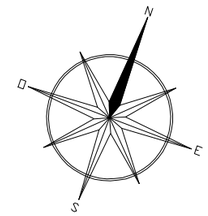

O Técnico nº 15898 O.A.	Requerente: THAMES, GESTÃO DE INVESTIMENTOS, LDA.	Folha nº 04
	Local: Av. dos Aliados lote 2004-A, Quinta do Conde 2	
	Data: Setembro 2021 — Construção de moradia bifamiliar em banda — Plantas do sótão e cobertura — Arquitetura	Escala: 1:100